

Gemeinde Kargow

Beschlussvorlage	Vorlage-Nr: 06/2022/01 Datum: 13.01.2022 Verfasser: Frau Kunstmann
Federführend: Bau- und Ordnungsamt	
Anhörungsverfahren zur Planfeststellung für die Ausbaumaßnahme B 192 FS Waren bis Abzweig Kargow MSE 28 (alt Mür 11)	
Beratungsfolge:	
Status	Datum Gremium
N	Ausschuss für Bau, Ordnung, Sicherheit und Umwelt Kargow
Ö	Gemeindevertretung Kargow

Beschlussvorschlag:

Die Gemeindevertretung äußert zur Planfeststellung des Ausbaus der B 192 FS Waren bis Abzweig Kargow keine Anregungen, Bedenken oder Hinweise. Wahrzunehmende öffentliche Belange der Gemeinde werden durch die vorliegende Planung nicht berührt.

Sachverhalt:

Das Land M-V beabsichtigt den Ausbau der B 192 und führt zum Ausbauabschnitt Waren bis Abzweig Kargow ein Anhörungsverfahren durch.

Die Gemeinde Kargow ist in diesem Verfahren nur durch „trassenferne“

Vermeidungsmaßnahmen betroffen. Dabei geht es um die vorgesehene Fällung der Bäume an der B 192 und den Schutz der vielleicht vorhandenen Fledermausquartiere für alle baumbewohnenden Fledermausarten. Im Falle der Beseitigung von genutzten Höhlenquartieren wird ein Ersatz durch Anbringung von Fledermauskästen in dem in der Anlage ersichtlichen Bereich (Godower Holz) vorgenommen.

Die sehr umfangreichen Unterlagen zum Verfahren können im Amt SLW oder auf der Homepage des Landesamtes für Straßenbau und Verkehr M-V, unter „strassen-mv.de“ eingesehen werden.

Anlagen:

Flächenaufstellung
Kartenmaterial

Frau Kunstmann

Abweichender Beschluss:

GemV.-Soll:	anwesend:	Ja-Stimmen:	Nein-Stimmen:	Enthaltungen:
8				

Aufgrund von § 24 Abs. 1 KV M-V waren _____ Mitglieder von der Beratung und Abstimmung ausgeschlossen.


Bürgermeister

Grunderwerbsverzeichnis (verschlüsselt) für das Straßenbauvorhaben B 192 FS Waren - Abzw. Kargow MSE 28 (alt MÜR 11) trassenfern										zu Unterlage / Blatt-Nr.: 10 / 2	
										Datum:	08/2020
Ifd. Nr.	Bau-km	Eigentümer: Name, Vorname Straße Wohnort	Grundbuch von	Gemarkung	Nutz- ungs- art	Größe des Flurstückes m²	Zu erwerbende Fläche m²	Vorüberg. in Anspr. z. n. Fläche m²	Dauernd zu belastende Fläche m²	Bemerkungen	
1	2	3	4	5	6	7	8	9	10	11	
7.1.1	0+000	000098	Kargow 692	Godow 2 2	LNH	482.650			482.650	D; ACEF1+2	
7.2.1	0+000	000091	Kargow 668	Godow 2 3	WEG	6.881		6.881		D; ACEF1+2	
7.3.1 7.3.2	0+000	000098	Kargow 692	Godow 2 29/4	LNH LNH	533.069		5.137	527.932	D; ACEF1+2 D; ACEF1+2	
7.4.1	0+000	000098	Kargow 692	Godow 2 11/3	LNH	218			218	D; ACEF1+2	
7.5.1	0+000	000098	Kargow 692	Godow 2 5	LNH	10.025			10.025	D; ACEF1+2	
7.6.1 7.6.2	0+000	000098	Kargow 692	Godow 2 14/1	LNH LNH	5.307		4.738	569	D; ACEF1+2 D; ACEF1+2	
7.7.1	0+000	000098	Kargow 692	Godow 2 30/1	LNH	3.455		3.455		D; ACEF1+2	
7.8.1	0+000	000091	Kargow 668	Godow 1 5/3	WEG	2.837		2.837		D; ACEF1+2	
7.9.1	0+000	000098	Kargow 692	Godow 2 29/2	LNH	88.426			88.426	D; ACEF1+2	

Grunderwerbsverzeichnis (verschlüsselt) für das Straßenbauvorhaben B 192 FS Waren - Abzw. Kargow MSE 28 (alt MÜR 11) trassenfern										zu Unterlage / Blatt-Nr.: 10 / 2
										Datum: 08/2020
lfd. Nr.	Bau-km	Eigentümer: Name, Vorname Straße Wohnort	Grundbuch von	Gemarkung	Nutzungsart	Größe des Flurstückes m²	Zu erwerbende Fläche m²	Vorüberg. in Anspr. z. n. Fläche m²	Dauernd zu belastende Fläche m²	Bemerkungen
1	2	3	4	5	6	7	8	9	10	11
7.10.1	0+000	000098	Kargow 692	Godow 2 29/3	LNH	55.149			55.149	D; ACEF1+2

A_{CEF} 1 **KF 3**
Ersatz von Quartieren baumbewohnender Fledermausarten durch Anbringen von Fledermauskästen. Im ausgewiesenen Bereich sind vorerst 32 Fledermauskästen in Form von 3 Kastenrevieren mit je 3 bzw. 4 Spaltenkästen, 3 Großraumkästen, 2 Raumkästen mit doppelter Vorwand und 2 Winterkästen anzubringen. Die Validierung der vorläufig festgelegten Kastenanzahl erfolgt im Zuge der Vermeidungsmaßnahme V_M 2. Umsetzung im räumlichen Umfeld des Vorhabens (vgl. Standort der Maßnahme A_{CEF} 2).

A_{CEF} 2 **KF 1**
Ersatz von Bruthöhlen durch Anbringen von Nistkästen. Vorläufig sind 64 Kästen mit unterschiedlicher Einfluggöffnung anzubringen. Die Validierung der vorläufigen Kastenanzahl erfolgt im Zuge der Vermeidungsmaßnahme V_M 3. Umsetzung im räumlichen Umfeld am nördlichen und westlichen Waldrand des Vorhabens (vgl. Standort der Maßnahme A_{CEF} 1).

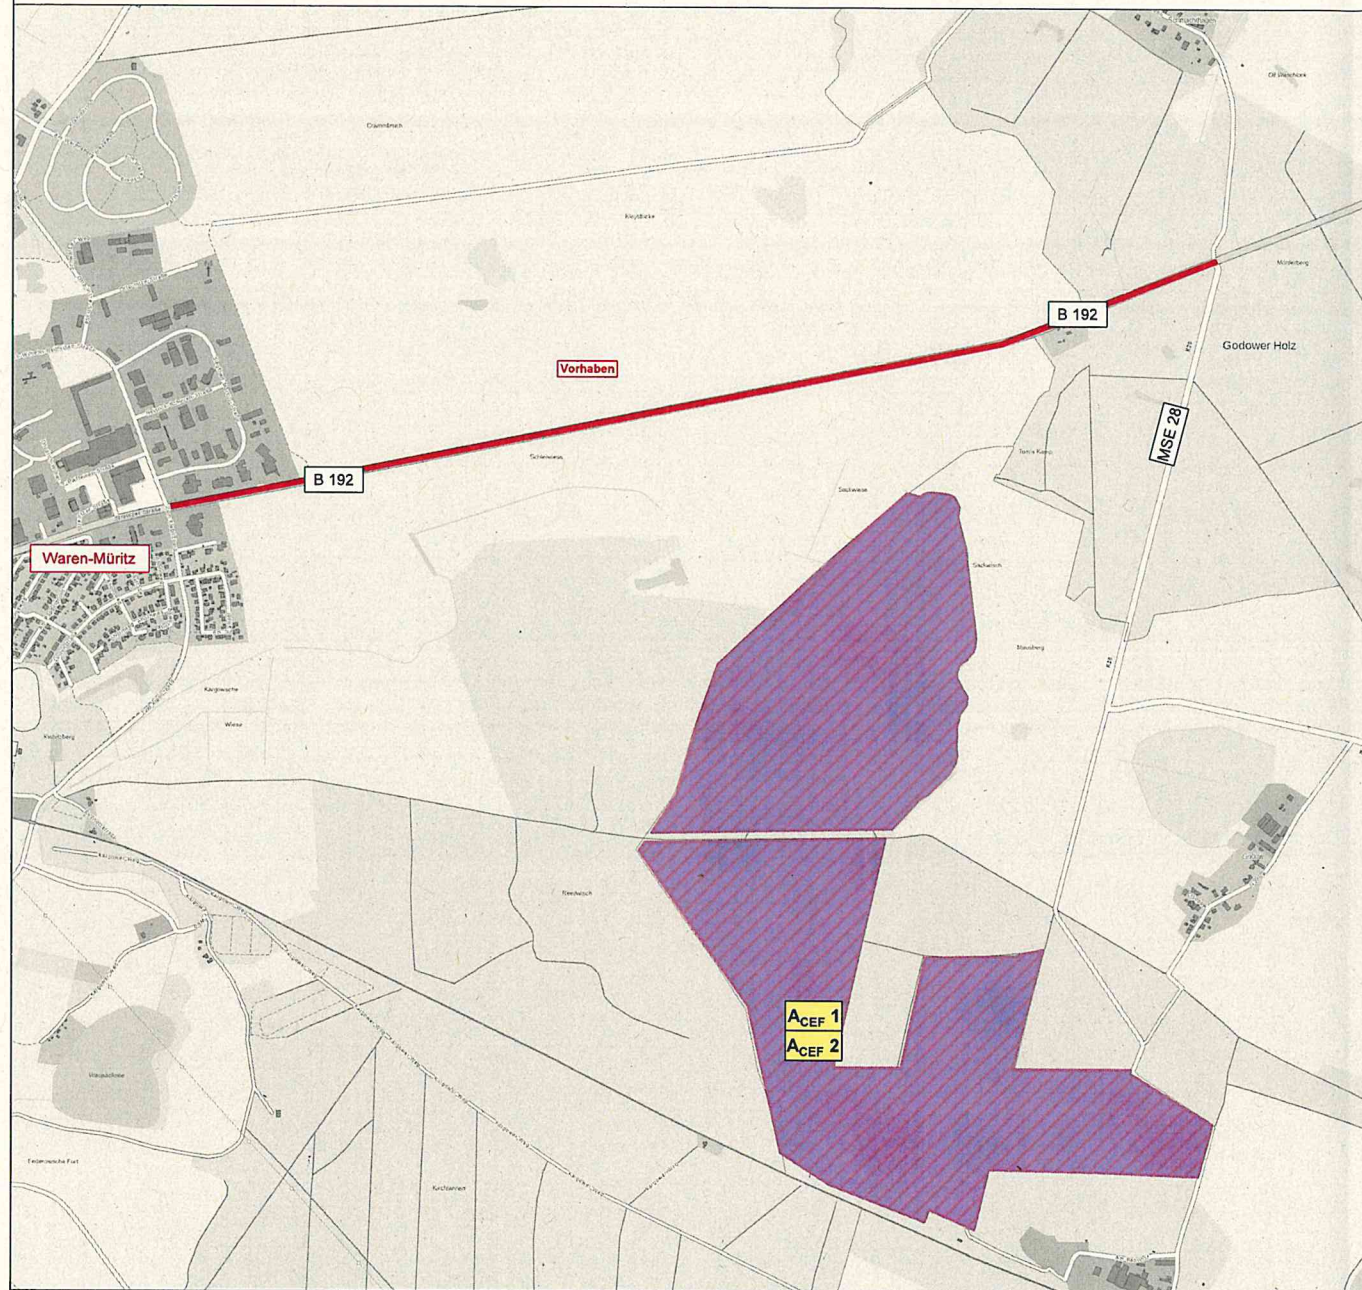

LEGENDE

MAßNAHMEN



Waldflächen für den Ersatz von Fledermausquartieren durch Anbringen von Fledermauskästen



Waldflächen für den Ersatz von Bruthöhlen durch Anbringen von Nistkästen



Maßnahmennummer

Maßnahmennr. Bezug zur fortlaufenden Konfliktnummer

A_{CEF} 1 **KF 3**
Ersatz von Quartieren baumbewohnender Fledermausarten durch Anbringen von Fledermauskästen. Im ausgewiesenen Bereich sind vorerst 32 Fledermauskästen in Form von 3 Kastenrevieren mit je 3 bzw. 4 Spaltenkästen, 3 Großraumkästen, 2 Raumkästen mit doppelter Vorwand und 2 Winterkästen anzubringen. Die Validierung der vorläufig festgelegten Kastenanzahl erfolgt im Zuge der Vermeidungsmaßnahme V_M 2. Umsetzung im räumlichen Umfeld des Vorhabens (vgl. Standort der Maßnahme A_{CEF} 2).

Erläuterung der Maßnahme

A_{CEF}

CEF-Maßnahme

Landschaftspflegerischer Begleitplan

B 192, FS Waren - Abzweig Kargow MSE 28 (alt MÜR11)

Maßnahmen trassenfern (A_{CEF} 1 und A_{CEF} 2)



Bearbeiter:	Datum	Name
bearbeitet	Mai 2020	gez. Busch
gezeichnet	Mai 2020	gez. Busch
geprüft	Mai 2020	gez. Ringel

Schübler-Plan	Datum	Zeichen
bearbeitet	05/20	Si
geprüft	05/20	Ge

Straßenbauamt Neustrelitz	Datum	Zeichen
Postfach 1246	18.02.2021	gez. i.A. Ma
17222 Neustrelitz		


Nr.	Art der Änderung	Datum	Zeichen

FESTSTELLUNGSENTWURF

Straßenbauverwaltung	Unterlage / Blatt-Nr.: 9.1.3.3/1
Land Mecklenburg Vorpommern	Maßnahmen trassenfern (A _{CEF} 1 und A _{CEF} 2)
Straße / Abschn.-Nr. / Station:	Maßstab: 1 : 10.000

B 192, FS Waren – Abzw. Kargow MSE 28 (alt MÜR 11)
Bau km 0 + 000.000 bis 2 + 728.000

aufgestellt:
Straßenbauamt Neustrelitz
Neustrelitz, den 22.02.2021
gez. Krage

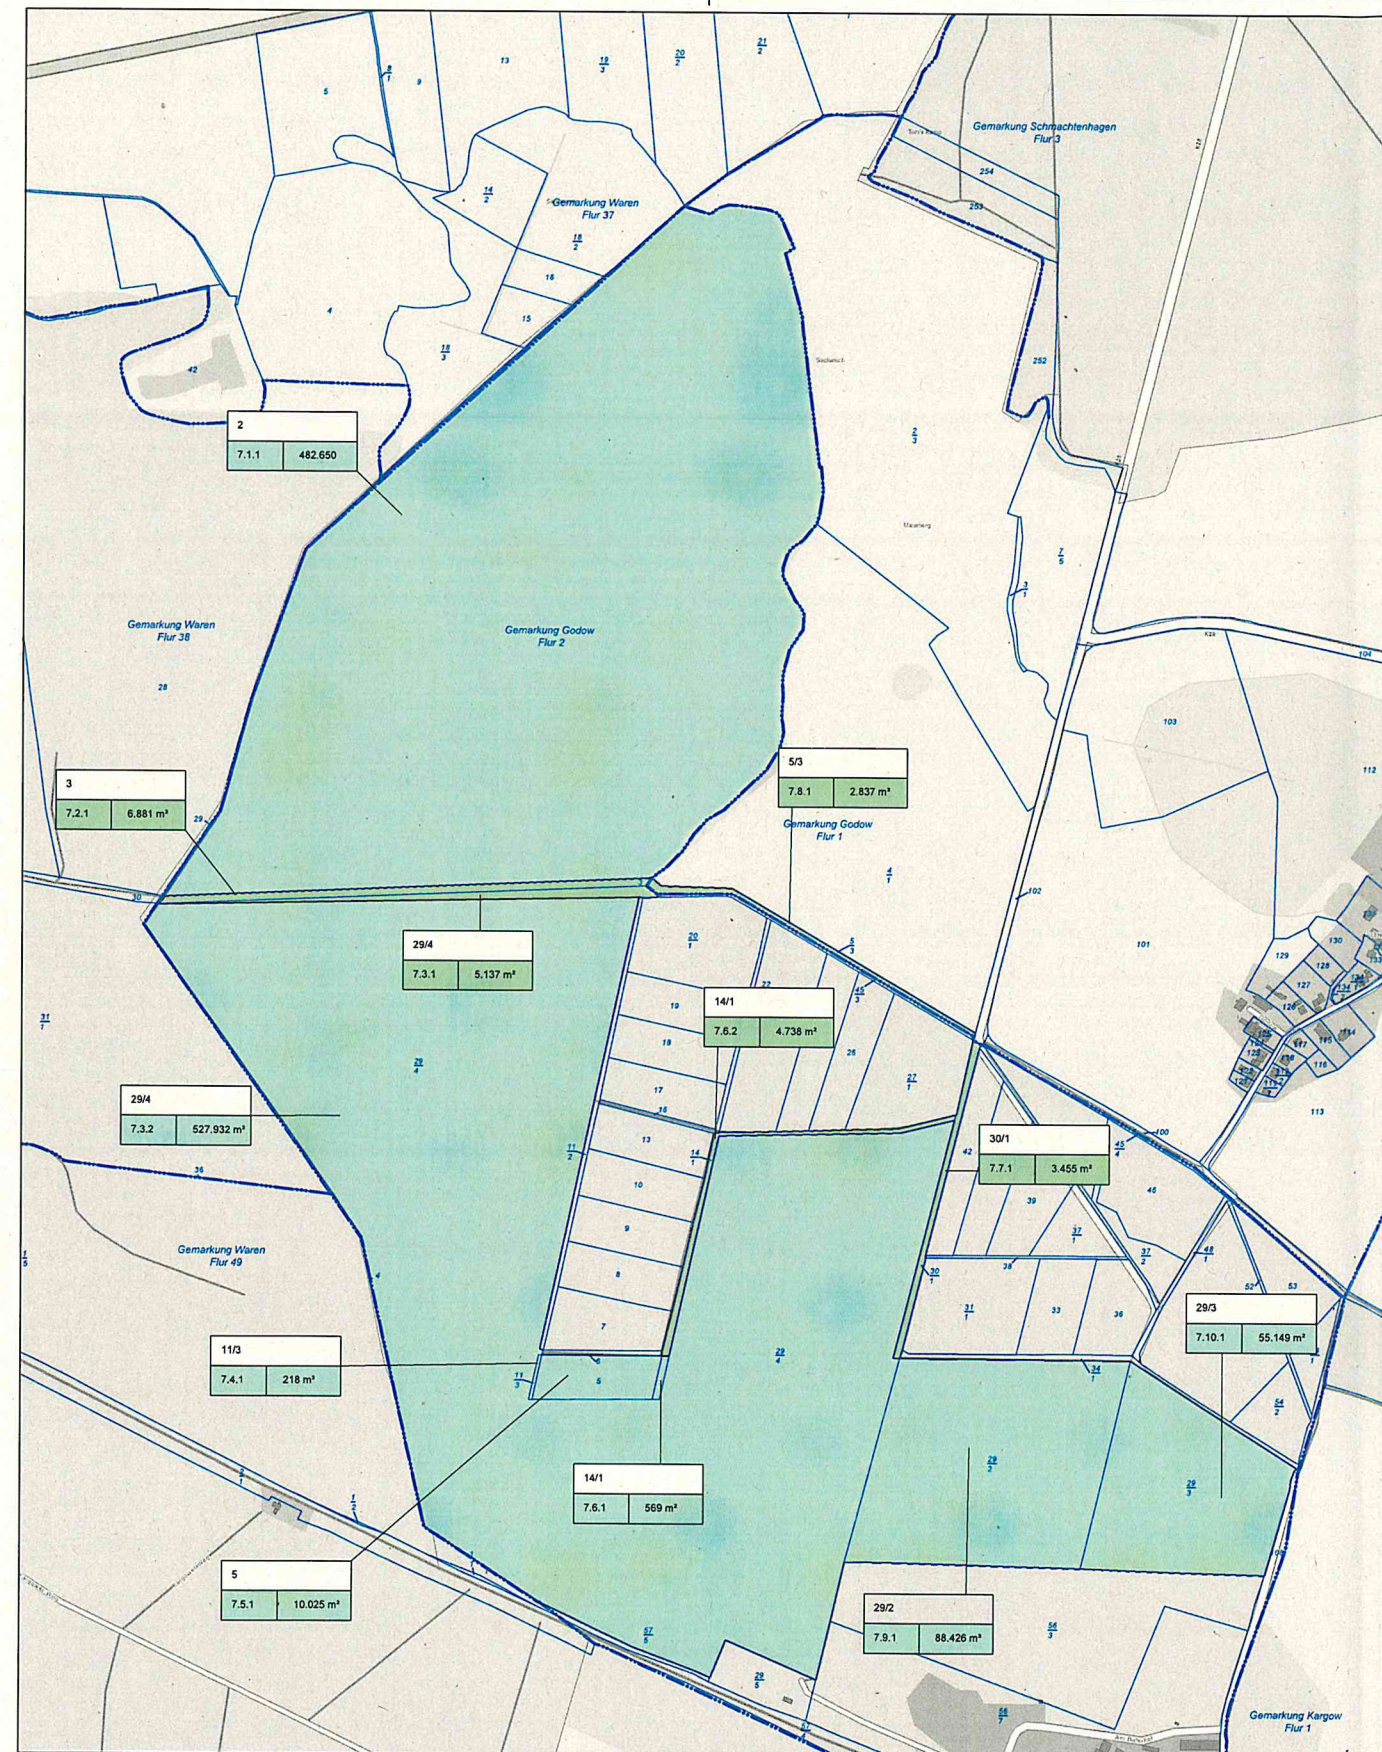

LEGENDE

- für LBP vorübergehend benötigte Fläche
- dauernd zu beschränkende Fläche, die durch Landschaftspflegerische Maßnahmen belastet wird
- Flurstücksnummer
- beanspruchte Fläche in m²
- Nr. der beanspruchten Teilfläche des Flurstückes
- lfd. Nr. im Grunderwerbsverzeichnis
- Nr. des betreffenden Grunderwerbsplanes
- Nutzungsgrenze
- Flurstücksgrenze
- Zusammengehörigkeitsshaken
- Entwässerungsleitung
- Flurgrenze
- Gemarkungsgrenze

Landschaftspflegerischer Begleitplan
B 192, FS Waren - Abzweig Kargow MSE 28 (alt MÜR11)
Grunderwerb trassenfern (A_{CEF} 1 und A_{CEF} 2)



Bearbeiter:	Datum	Name
AKZENT ROSTOCK	bearbeitet Mai 2020	gez. Busch
LANDSCHAFTSARCHITEKTIN ELKE RINGEL	gezeichnet Mai 2020	gez. Busch
	geprüft Mai 2020	gez. Ringel

Schübler-Plan Ingenieurgesellschaft mbH Greifswalder Str. 80A 10405 Berlin Tel. 030/42106-0	Büro Neustrelitz Strelitzer Str. 2-4 17235 Neustrelitz Tel. 03981/2492-0 Fax 03981/2492-15	Datum	Zeichen
		bearbeitet 05/20	is
		geprüft 05/20	Ge

Straßenbauamt Neustrelitz Postfach 1246 17222 Neustrelitz Tel.-Nr.: 03981 460-0 Fax-Nr.: 03981 460-190	Datum	Zeichen
	geprüft: 18.02.2021	gez. i.A. Ma.

Nr.	Art der Änderung	Datum	Zeichen

FESTSTELLUNGSENTWURF

Straßenbauverwaltung Land Mecklenburg Vorpommern Straße / Abschn.-Nr. / Station: B 192 / Abschn. 330 / km 1,526 bis km 4,254 PROJIS-Nr.:	Unterlage / Blatt-Nr.: 10/6 Grunderwerb trassenfern (A _{CEF} 1 und A _{CEF} 2) Maßstab: 1 : 5.000
B 192, FS Waren – Abzw. Kargow MSE 28 (alt MÜR 11) Bau km 0 + 000.000 bis 2 + 728.000	
aufgestellt: Straßenbauamt Neustrelitz Neustrelitz, den 22.02.2021 gez. Krage	